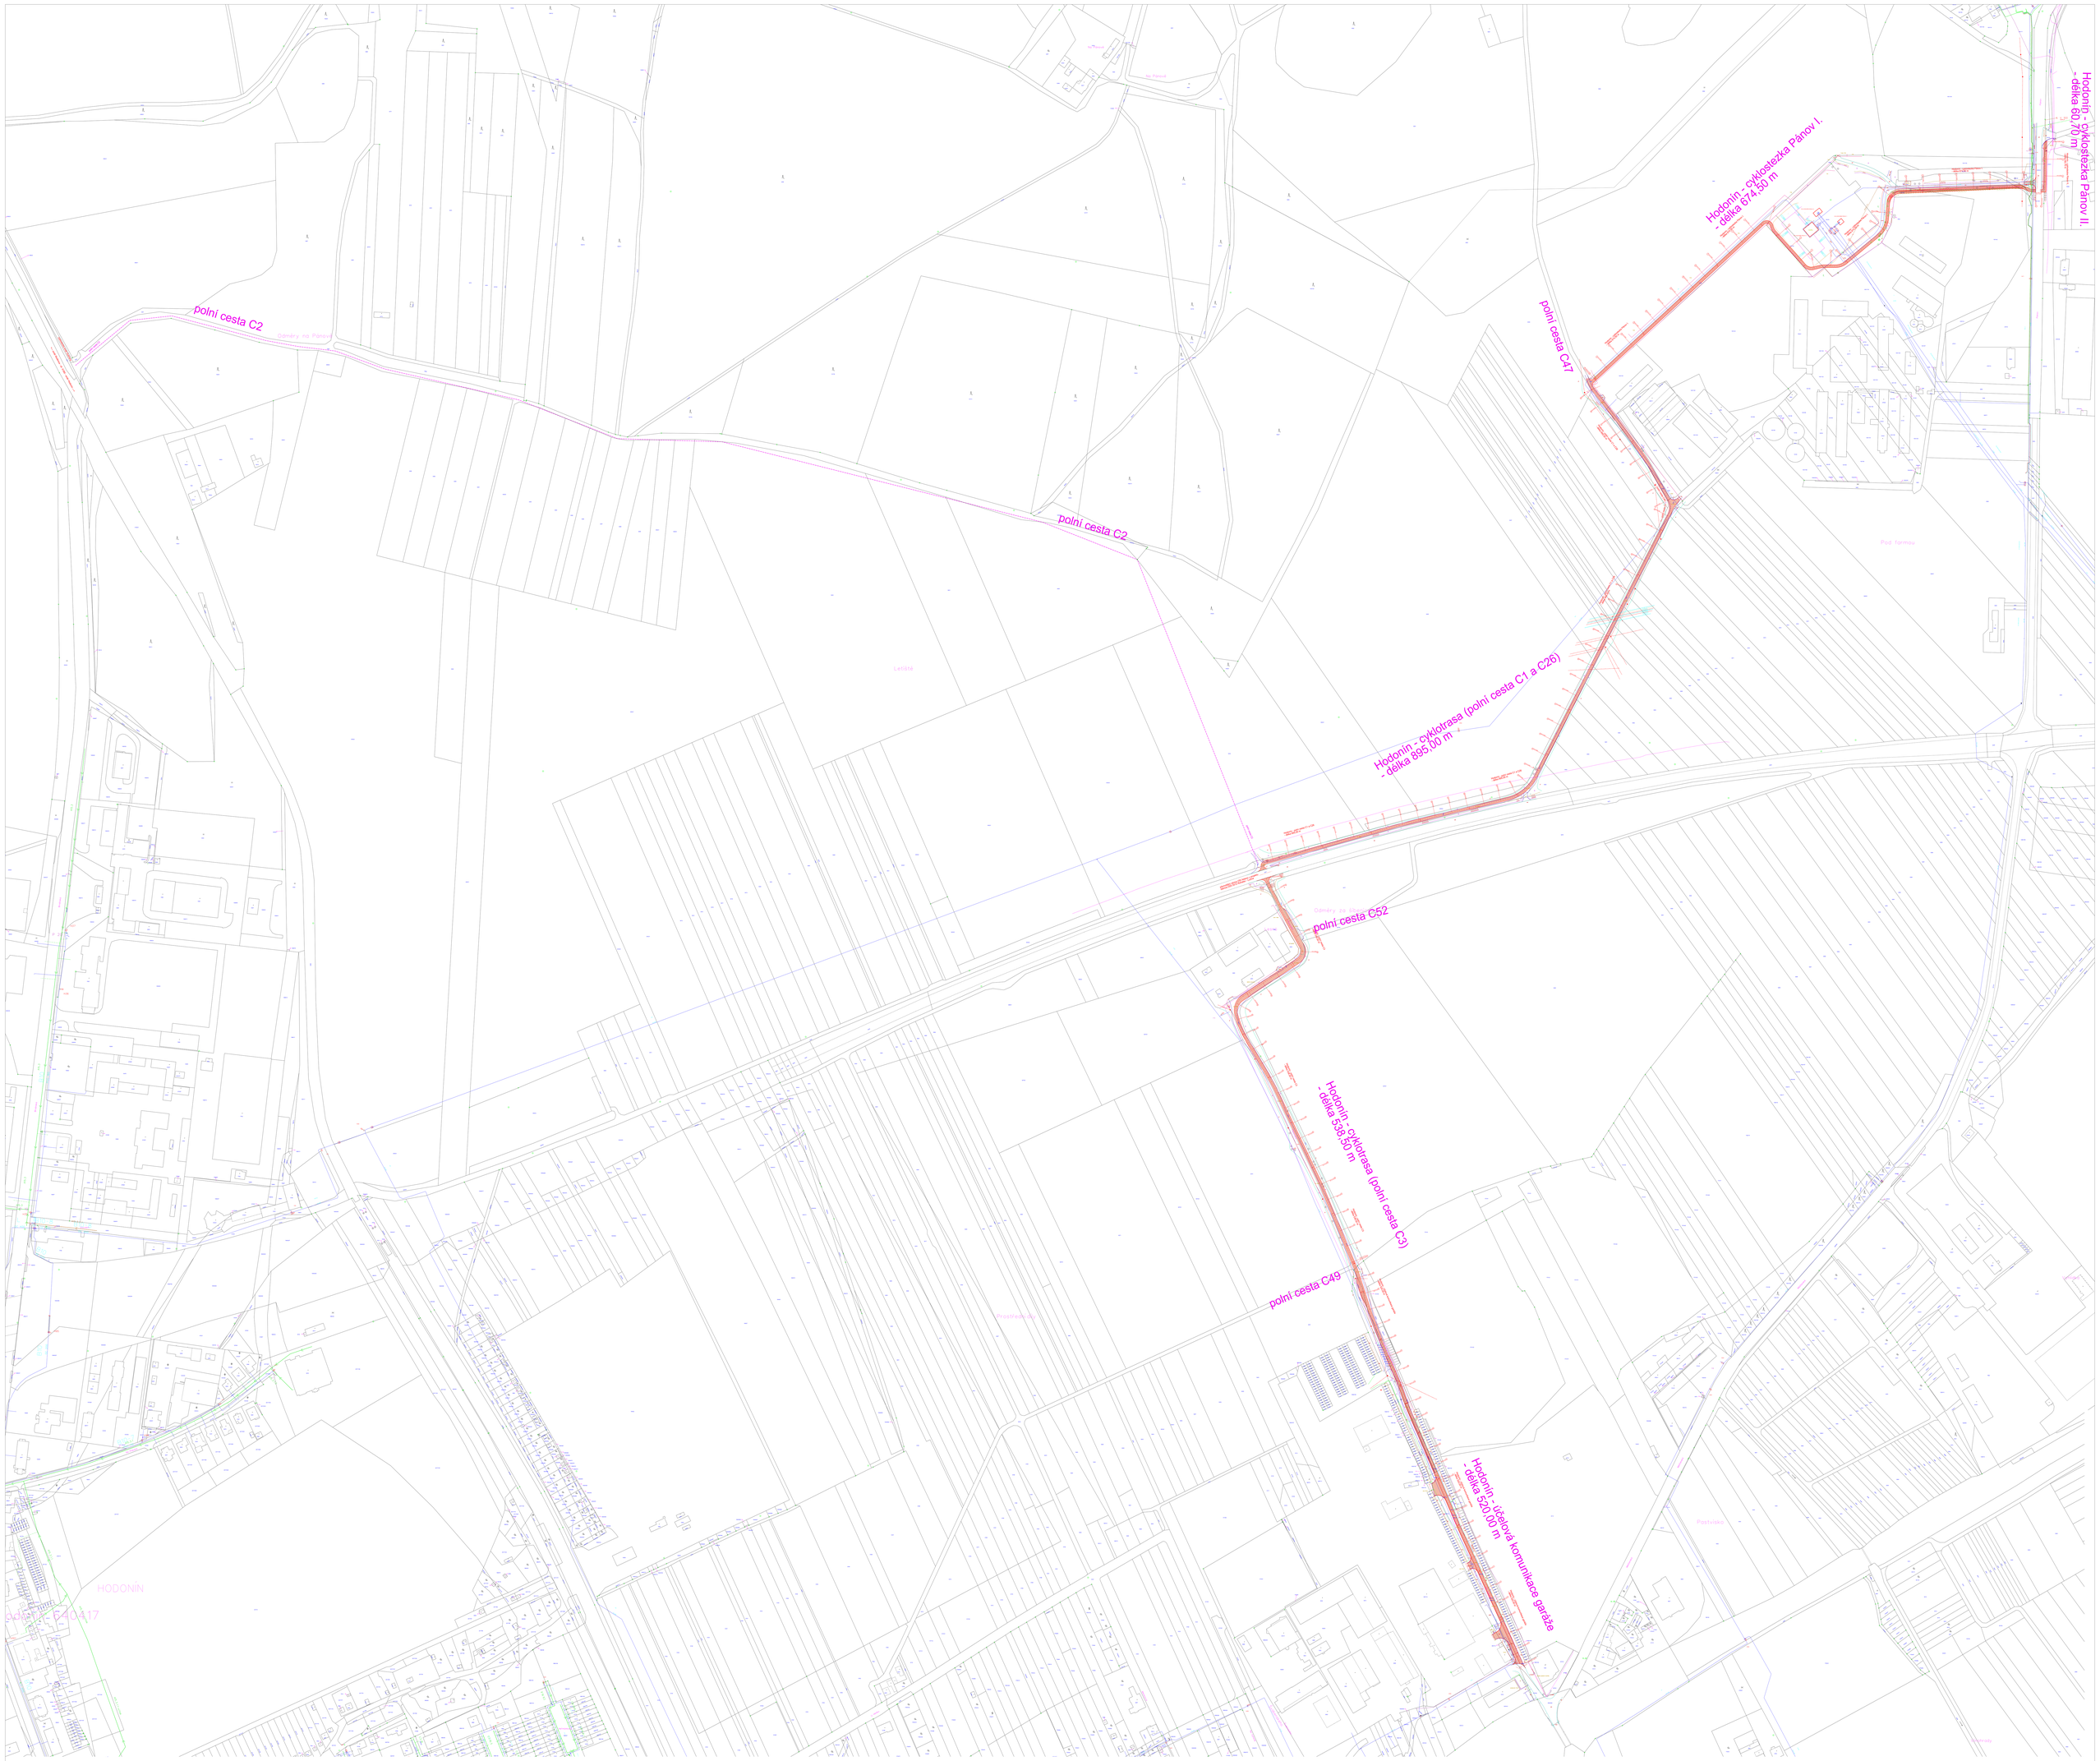

VYPRACOVAL A KRESLIL :		ZODP. PROJEKTANT :	
Ing. Zdeněk Bernát		Ing. Štefančík Peter	
STAVEBNÍ ÚŘAD :	Hodonín	MÍSTO STAVBY :	Hodonín
INVESTOR :	Město Hodonín, Masarykovo nám. 1, 695 35 Hodonín		

Projekce DS s.r.o.
Na Výhoně 3223, 69501 Hodonín
IČ : 028 464 71, tel. 724152275
e-mail: projekce.ds@email.cz

AKCE :

CYKLISTICKÁ KOMUNIKACE - Hodonín Prefa - Pánov

STUPEŇ :	STUDIE
DATUM :	08/2021
FORMÁT :	2 x A4
MĚŘÍTKO :	1:8000

PŘÍLOHA : PŘEHLEDNÁ SITUACE

PŘÍLOHA č.	PARÉ č.
B1	